

LEGENDA

-  - TUBO PVC ÁGUA 25mm
-  - TUBO PVC ESGOTO 50mm
-  - TUBO PVC ESGOTO 100mm
-  - RALO SIFONADO
-  - REGISTRO 3/4"
-  - HIDROMETRO
-  - TUBO ÁGUA QUE SOBE
-  - CAIXA DE INSPEÇÃO
-  - CAIXA DE GORDURA

PROJETO UNIFAMILIAR
EM ALVENARIA
HABITAÇÃO INTERESSE SOCIAL

ENDEREÇO:
RUA BRILHANTE, 16
FORT. DOS VALOS - RS

RESP. TÉCNICO:
DIÓGENES RUBERT LIBRELOTTO
CAU/RS 37.973-5

ASSINATURA:



PROPRIETÁRIO:
TEREZINHA DE FATIMA VICENTE DA SILVA

PRANCHA:


CONTEUDO:
INSTALAÇÕES HIDROSSANITÁRIAS

03

DATA:
04/04/18

ESCALA:
1: 50

AREA:
36,0m²

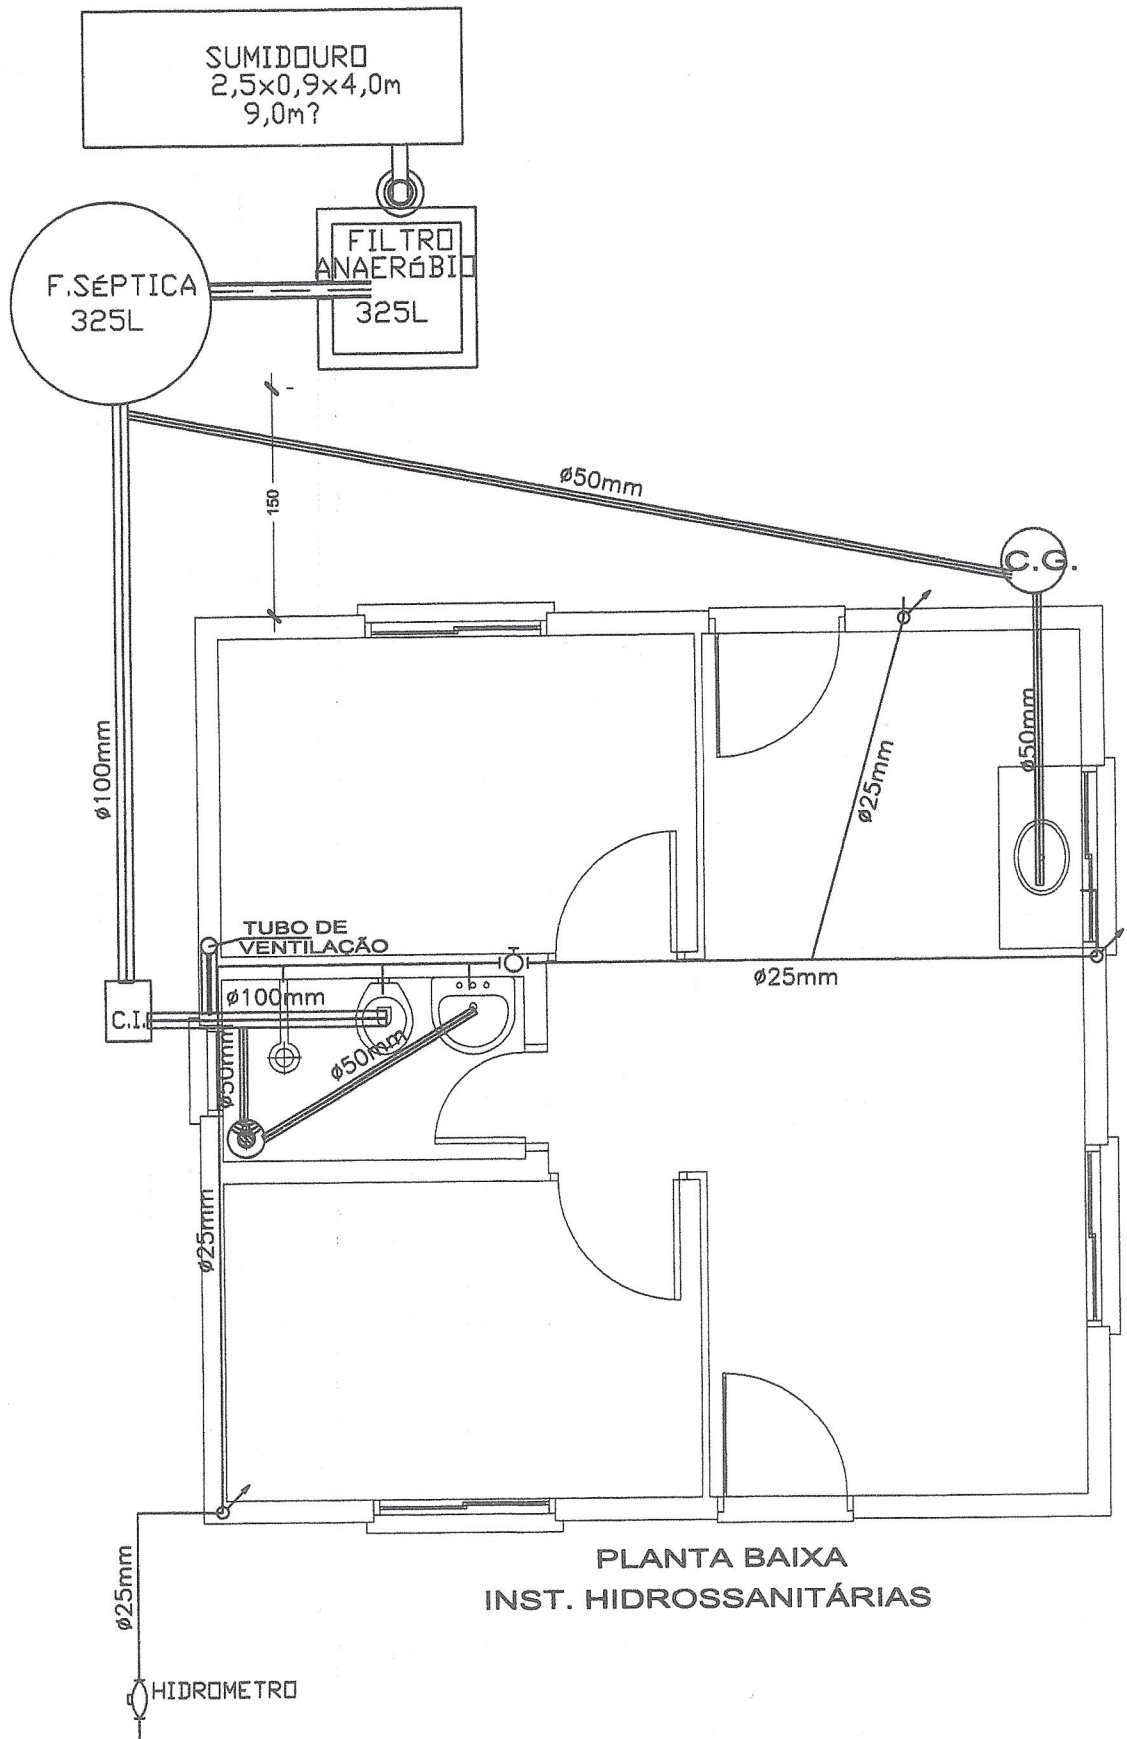

PLANTA BAIXA
INST. HIDROSSANITÁRIAS