


Planta Baixa

Pavimentação Asfalto C.B.U.Q Sobre Calçamento Existente
 Rua Facco: Área de Pavimentação Reperflagem = 660,00 x 8,00 = 5.280,00 m²
 Área de Pavimentação Capa = 660,00 x 08,00 = 5.280,00 m²

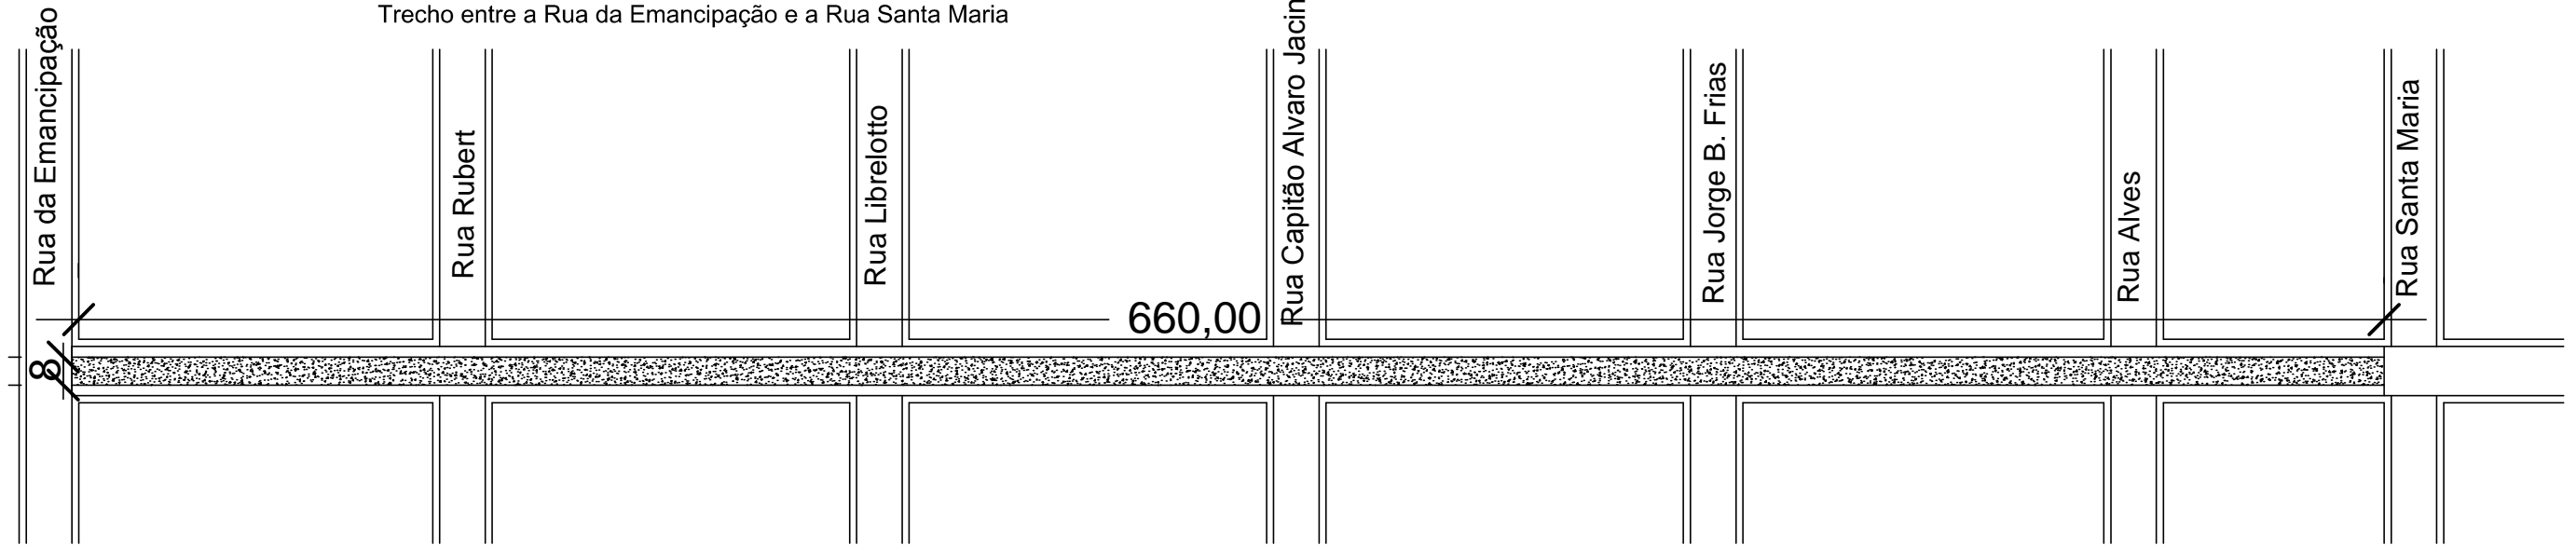

Trecho entre a Rua da Emancipação e a Rua Santa Maria



Perfil Longitudinal Rua Facco


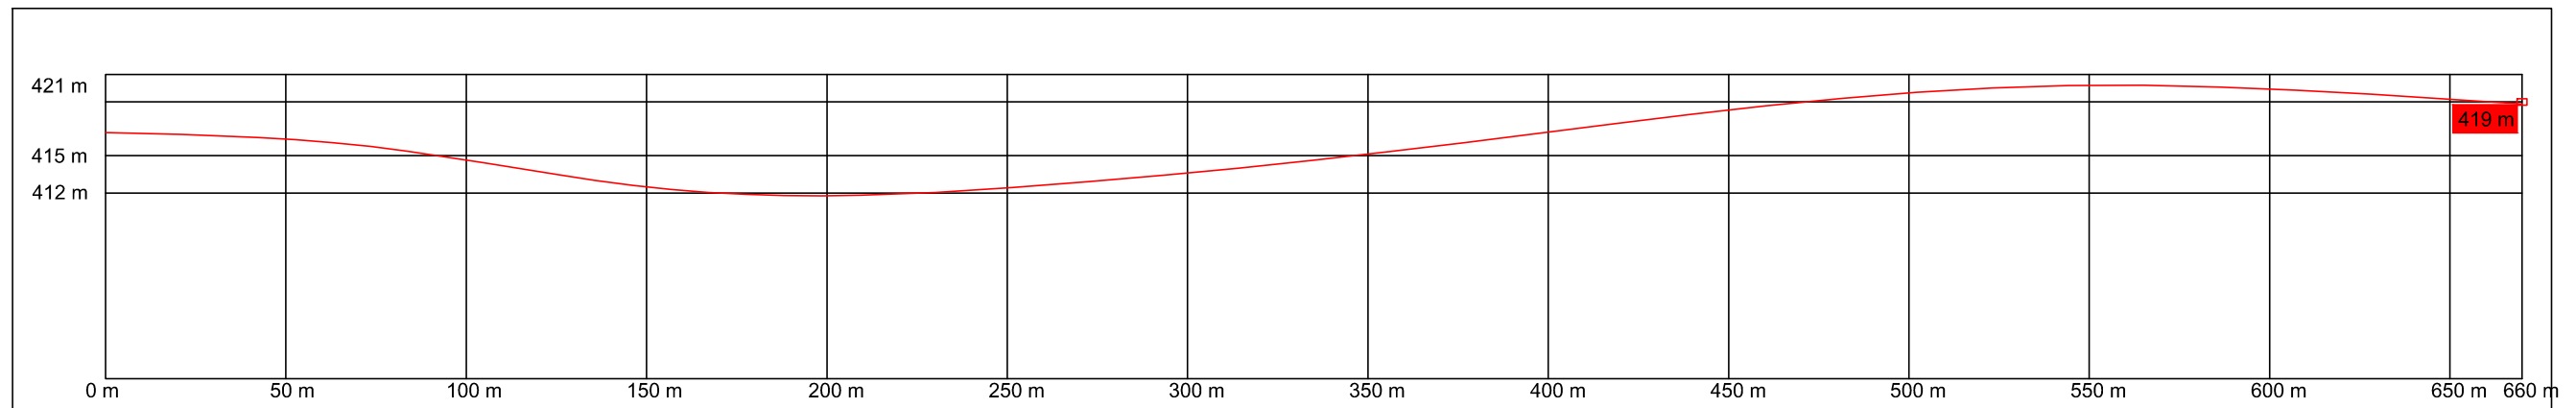


Gráfico : Min, Méd, Max.
 Elevação: 412 m, 415 m, 421 m

PERFIL TRANSVERSAL
 RUA FACCO: PAVIMENTAÇÃO C.B.U.Q - SOBRE CALÇAMENTO EXISTENTE

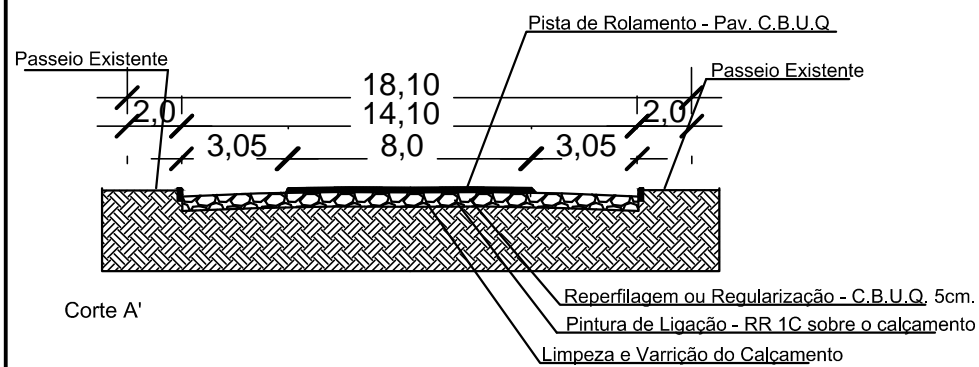

**PREFEITURA MUNICIPAL
 DE FORTALEZA DOS VALOS**

Rua Rubert, 900 - Fortaleza dos Valos - RS
 DEPARTAMENTO DE ENGENHARIA,
 ARQUITETURA E URBANISMO

PREFEITA MUNICIPAL

PROJETO: DIÓGENES RUBERT LIBRELOTTO - CAU/RS 37.973-5

PAVIMENTAÇÃO ASFALTICA C.B.U.Q

LOCAL:
Bairro Centro - Rua Facco - Fortaleza dos Valos/RS

PRANCHA:
Planta Baixa - Perfil Longitudinal

ÁREA TOTAL DE PAVIMENTAÇÃO:
5.280,00 m²

ESCALA:
1:2000

DATA:
Ago/2017

N.º PRANCHA:
04