

ESTADO DO RIO GRANDE DO SUL
PREFEITURA MUNICIPAL DE FORTALEZA DOS VALOS

PROJETO DE PAVIMENTAÇÃO POLIÉDRICA

LOCAL: Estrada Rural

TRECHO: Da Av. Leopoldo Meinen até a estaca 2+000


ÁREA: 2.000,00m x 6,00m = 12.000,00m²

ÁREA TOTAL: 12.000,00m²



PREFEITURA MUNICIPAL DE FORTALEZA DOS VALOS/ RS

PROJETO	PROPOSTA	SITUAÇÃO	ANO
PROJETO DE PAVIMENTAÇÃO POLIÉDRICA	<p>PROPOSTA DE</p> <p><i>Marcia Rossatto Predi</i></p> <p>Marcia Rossatto Predi Prefeita</p> <p>CREA RS 33348</p> <p>CNPJ 519.301.150/04</p>	<p>Estada Rural</p> <p>On Av. Leopoldo Marcondes e estrada 24000</p> <p>3482229 e 41304 e 12187234</p> <p>Área Total: 12.020,00m²</p>	2017
			SEM ESCALA
			01/13

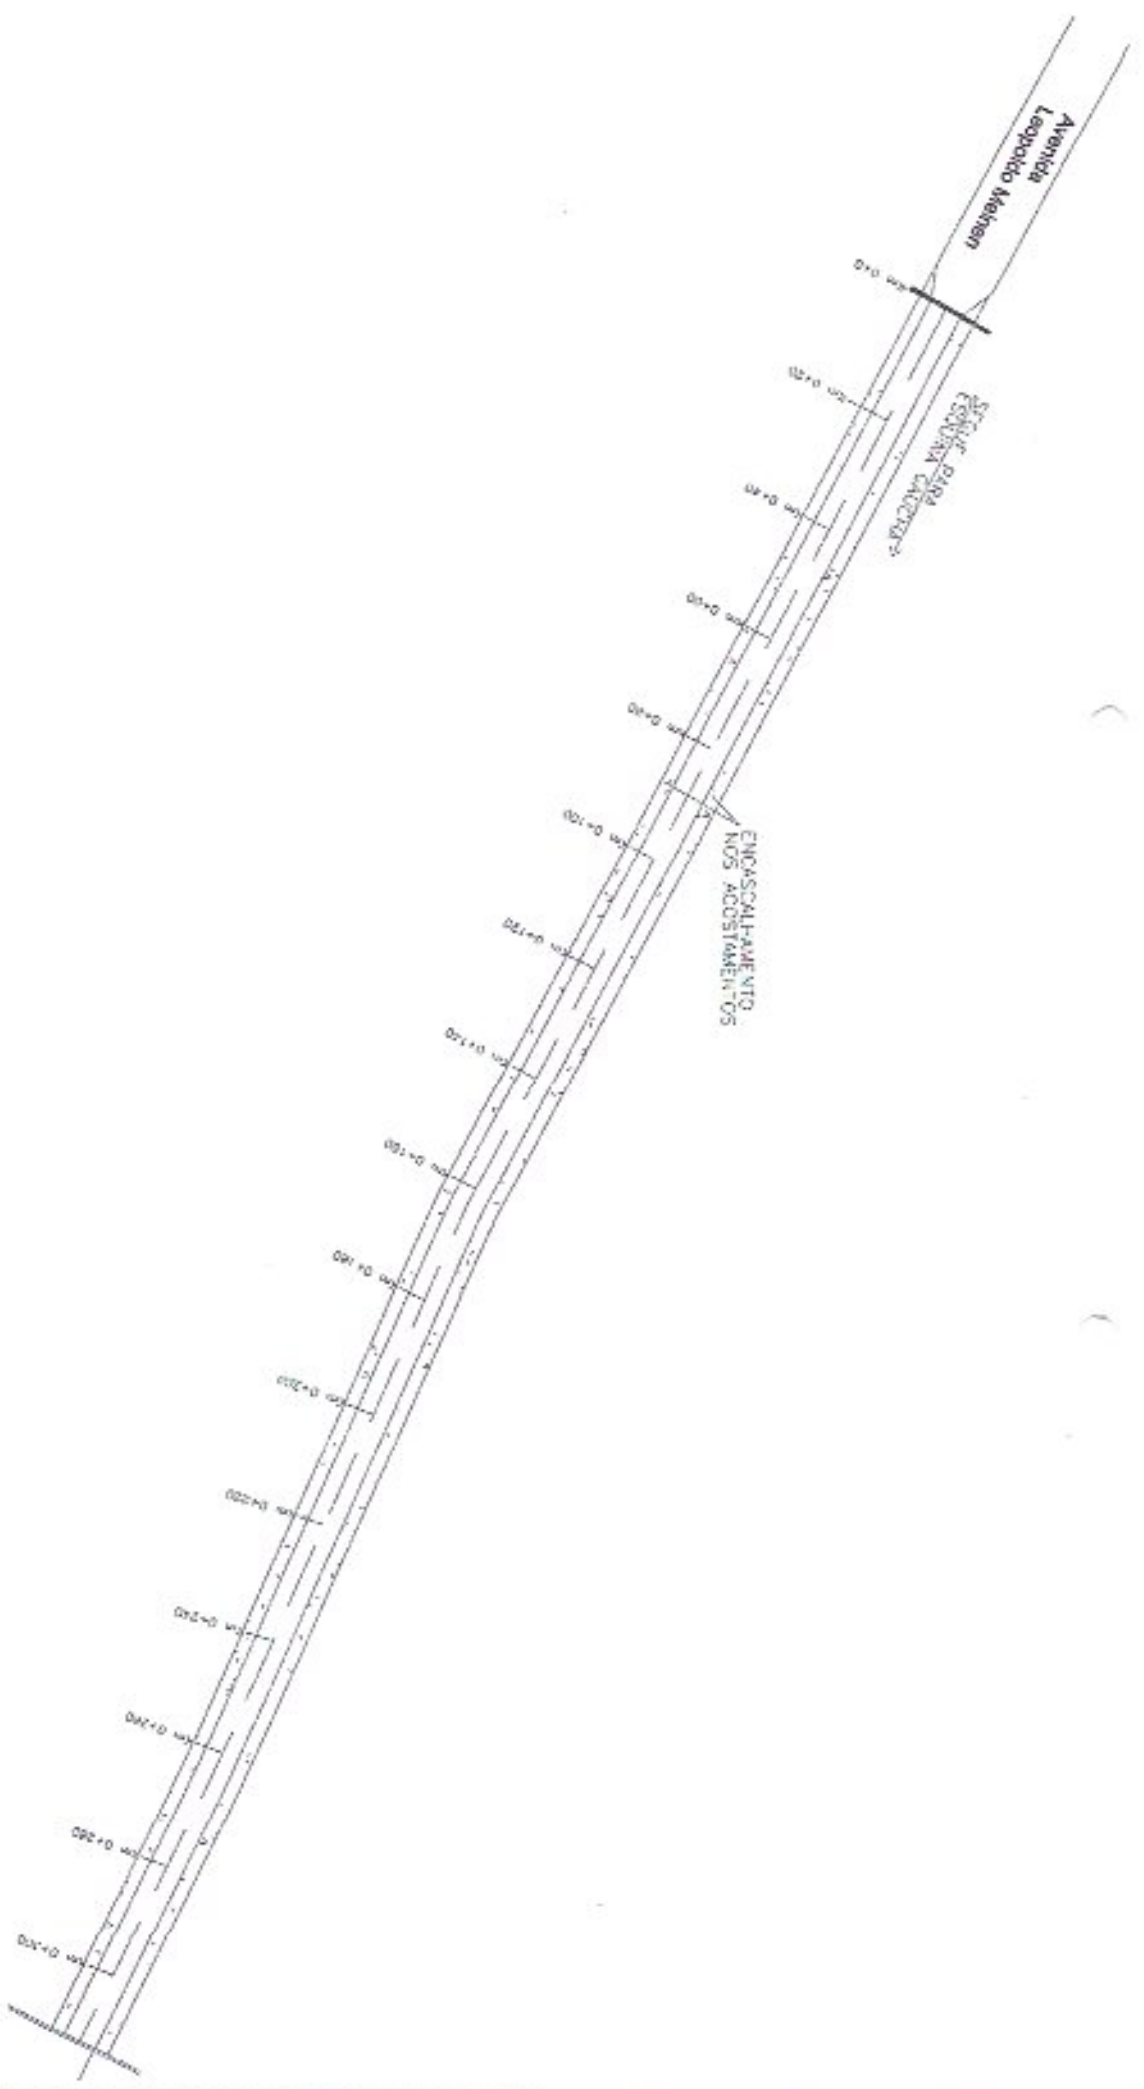

PLANTA BAIXA
 MANEJO DE ETERNITE
 RPPR DO PROJETO
 SINDICATO KENTÉ

PREFEITURA MUNICIPAL DE FORTALEZA DOS VALOS/RS

PROJETO DE
 PAVIMENTAÇÃO POUJERCA

PROJETO GEOMÉTRICO

2017


Engenheiro de Edificação
Luciana Rossetto Frede
 Prefeitura

Estados Unidos
 Engenharia de Edificação Ltda

H-57-530


CPA R.S. 533-928 CPF: 513.301.130/004

02113

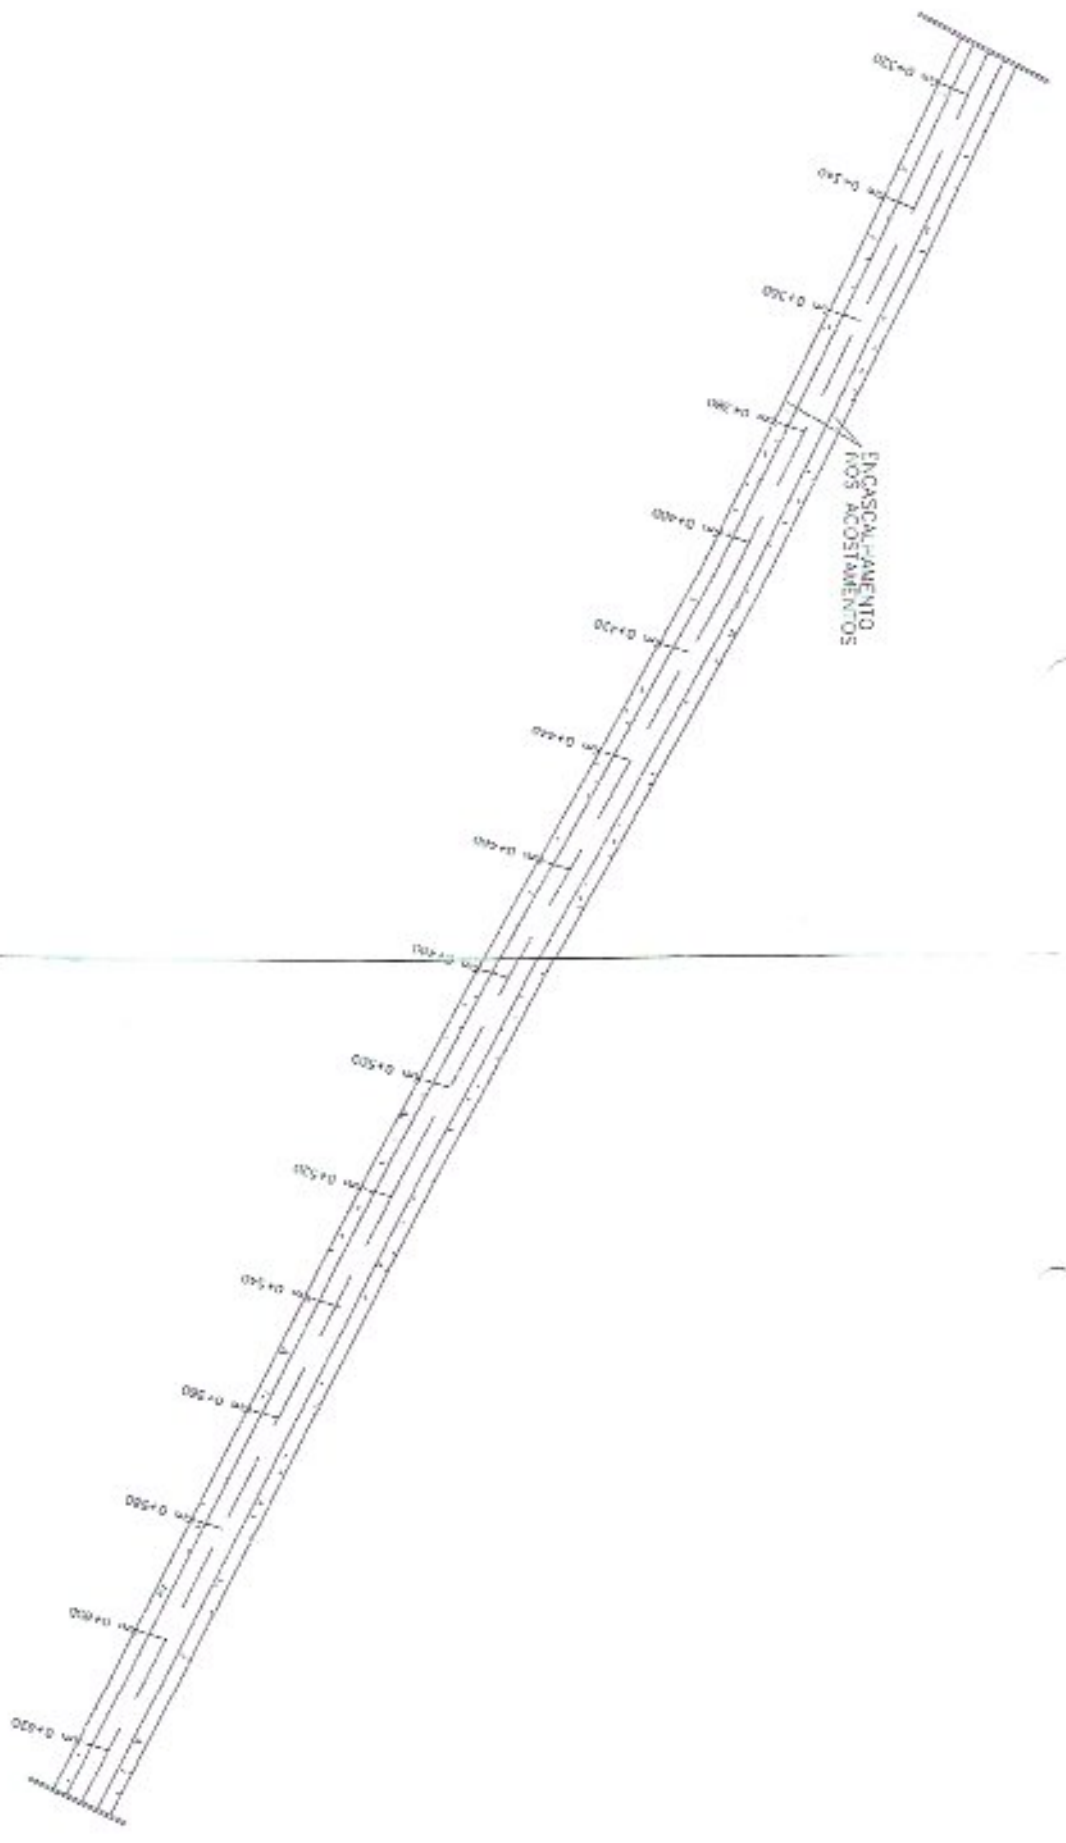

PREFEITURA MUNICIPAL DE FORTALEZA DOS VALOS/RN

PROJETO DE PAVIMENTAÇÃO POLIEDRICA  Eng. Civil e Engenharia de Tráfego Rosário Pradi	PROJETO GEOMÉTRICO Escala: 1:100 Data: 14/04/2017	2017 H:1/200 03/17
--	---	--------------------------

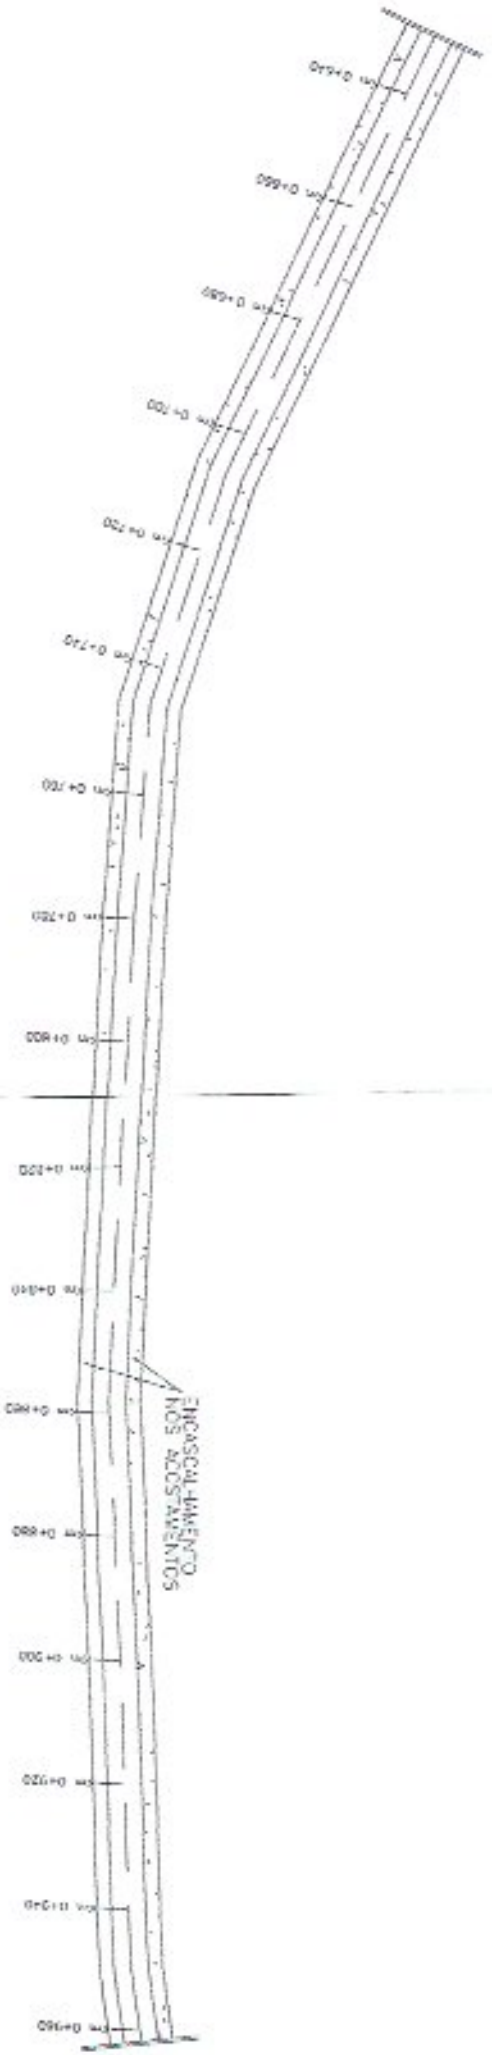


PREFEITURA MUNICIPAL DE FORTALEZA DOS VALOS/RN

PROJETO DE PAVIMENTAÇÃO POLIEDRICA

PROJETO GEOMETRICO

[Signature]
 Eng.º Gen.º Responsável
 Mairiel Rosendo Pivetti
 Prefeitura
 Rua. José de Barros, 11-2000
 Fortaleza - CE - 61.130-000
 Tel. (85) 3222-1200

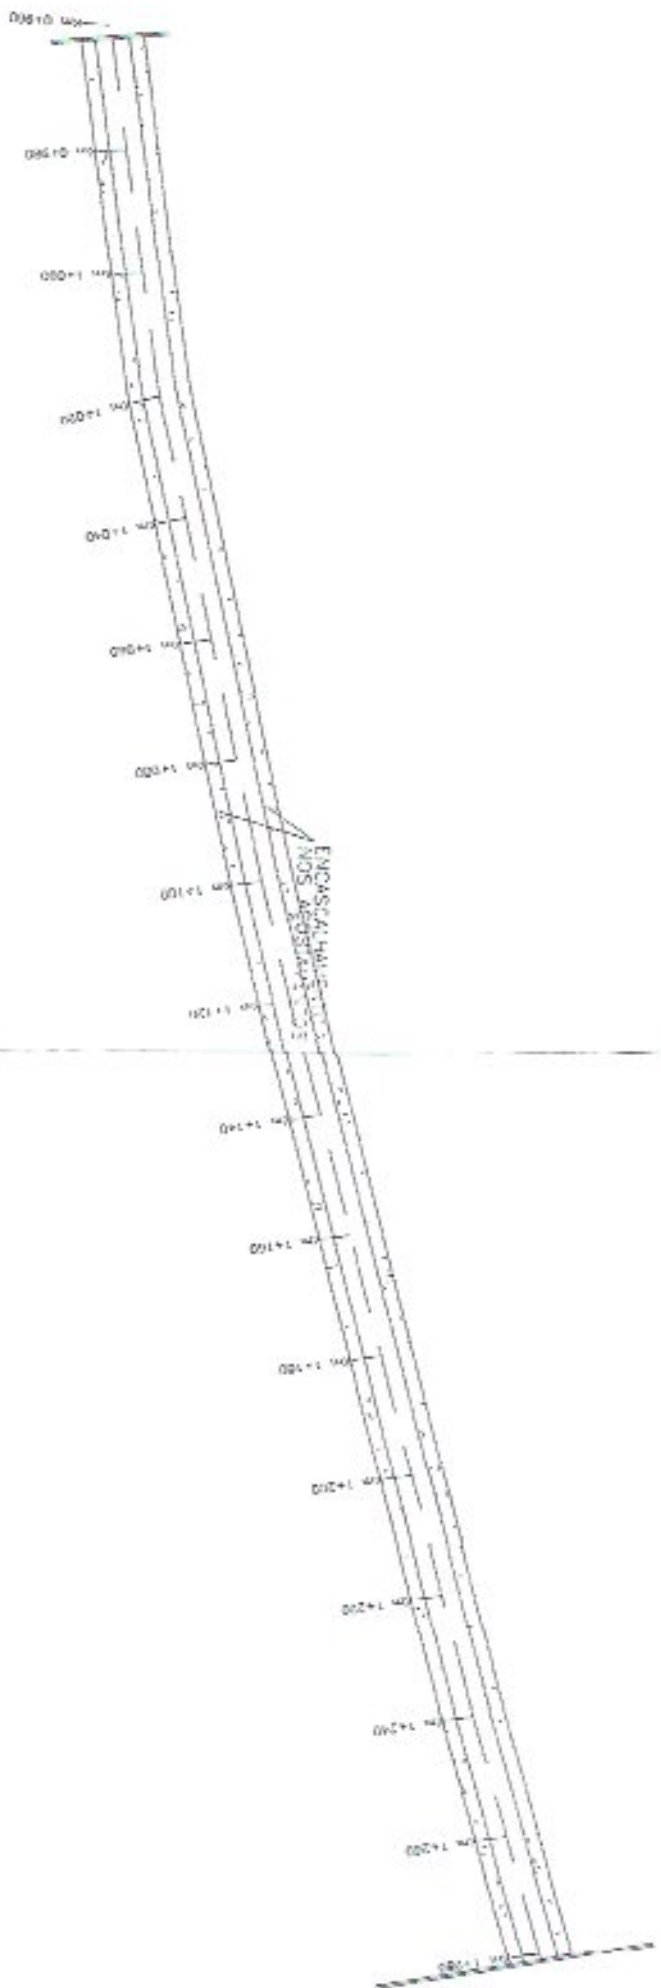

PREFEITURA MUNICIPAL DE FORTALEZA DOS VALOS
 DEPARTAMENTO DE URBANISMO E OBRAS
 DEPARTAMENTO DE URBANISMO E OBRAS

PREFEITURA MUNICIPAL DE FORTALEZA DOS VALOS - RS

PROJETO DE PAVIMENTAÇÃO POLIDRICA

PROJETO GEOMETRICO

2017

Eng.º **Antonio Rossetto Prodi**
 Eng.º Civil e Especialista em Engenharia de Tráfego


Eng.º **Paulo Roberto de Souza**
 Eng.º Civil e Especialista em Engenharia de Tráfego

H: 1500

Rua: **Av. Brasil**
 CEP: **91130-000**
 Fone: **(51) 3091-1200**

Rua: **Av. Brasil**
 CEP: **91130-000**

06/13

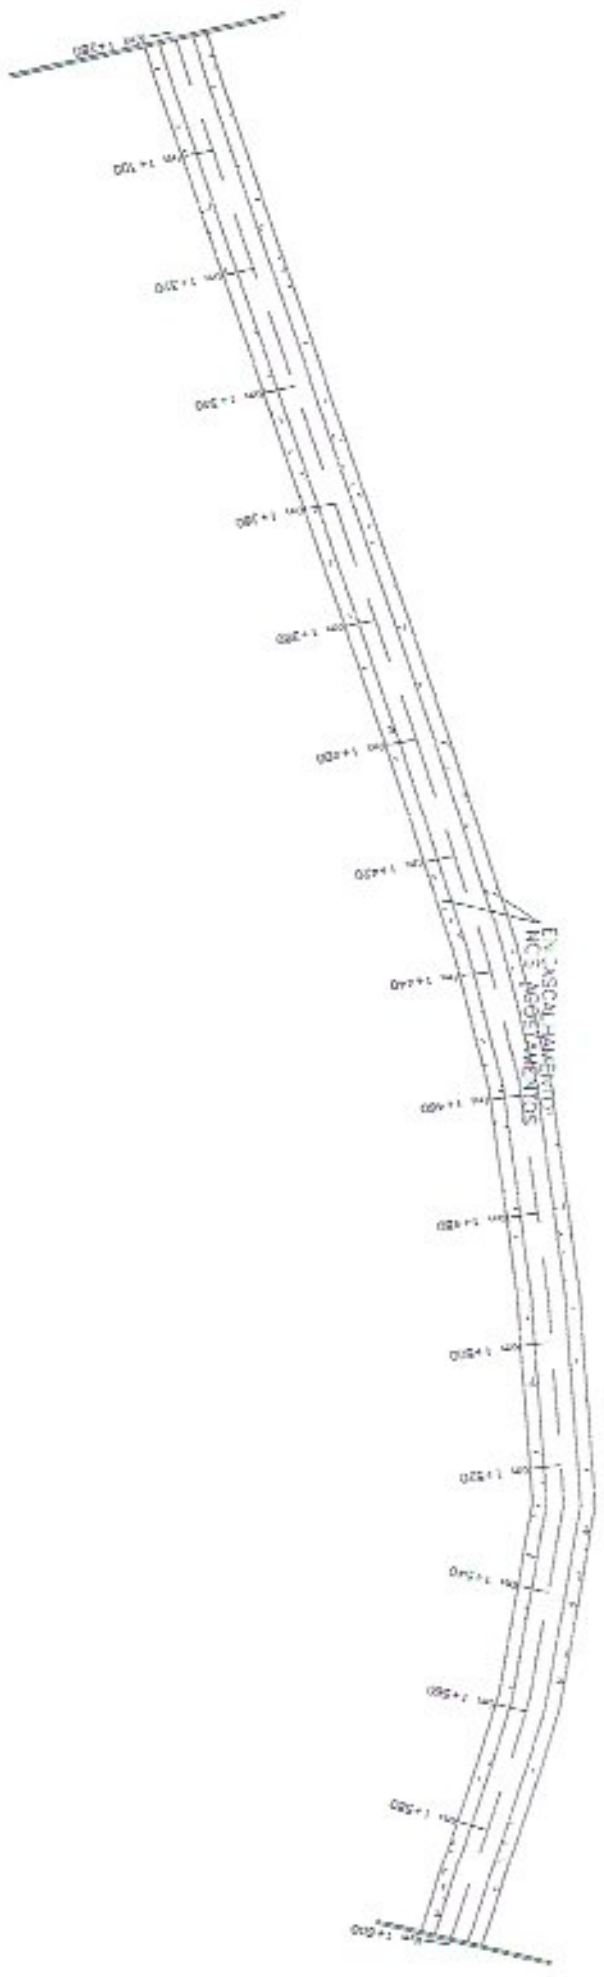

PLANTA BARRA
 PAVIMENTAÇÃO
 S.O. COMPLETO
 SUPERFÍCIE DE BARRA

PREFEITURA MUNICIPAL DE FORTALEZA DOS VALOSIRS

PROJETO DE PAVIMENTAÇÃO POLIÉTRICA

PROJETO GEOMÉTRICO


ESBOÇO: [Handwritten Signature]

2017

41/1500

Prefeitura
 Avenida Rosário Presti
 Fortaleza
 CEP: 513 301 1200-00

08/13

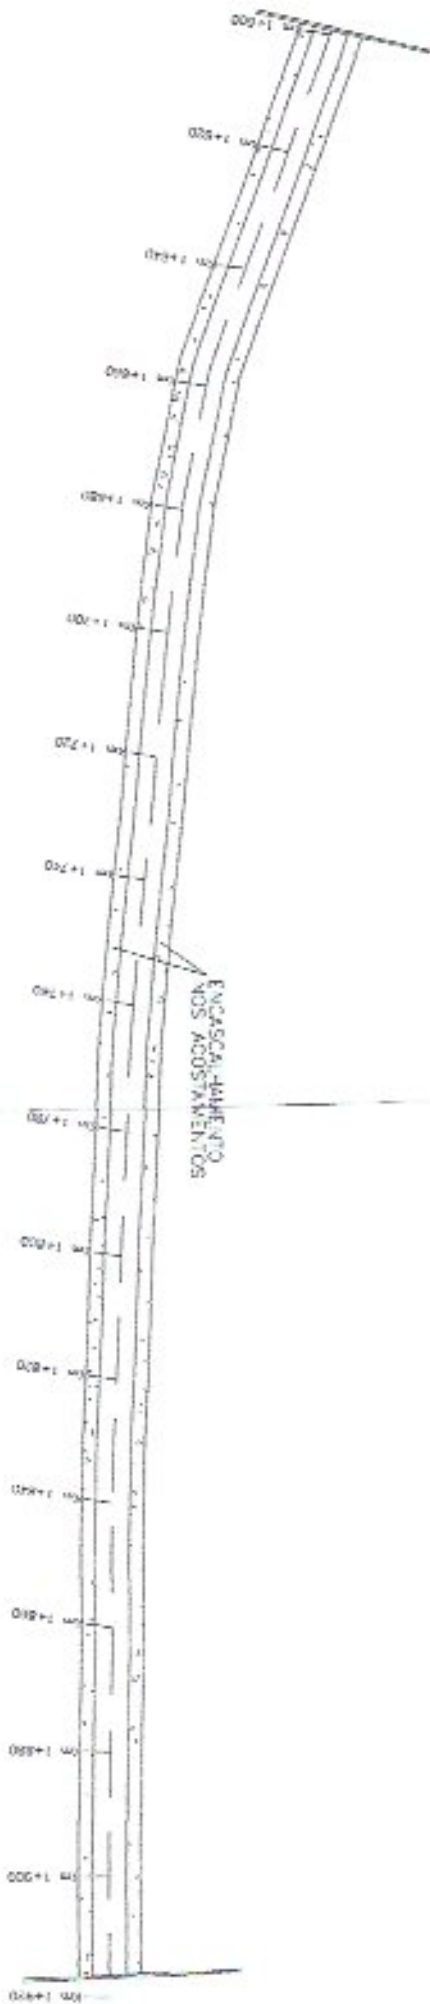

PLAN 1/A SAOJA
 PAVIMENTO EXISTENTE
 EXECUÇÃO PROPOSTA
 ANEXO DE NORTE

PREFEITURA MUNICIPAL DE FORTALEZA DOS VALOS/RS

PROJETO DE
 PAVIMENTAÇÃO POLIÉTRICA

PROJETO GEOMÉTRICO

2017


Sabado Ruff

H:1/1/200

Projeto de Pavimentação Poliétrica
 Engenharia de Sabado Ruff
 Rua: Rua da Liberdade, 1000
 CEP: 91.100-000
 Fone: (51) 3333-1111
 E-mail: sabado@rs.com.br

Projeto Geométrico
 Engenharia de Sabado Ruff
 Rua: Rua da Liberdade, 1000
 CEP: 91.100-000
 Fone: (51) 3333-1111
 E-mail: sabado@rs.com.br

07/13

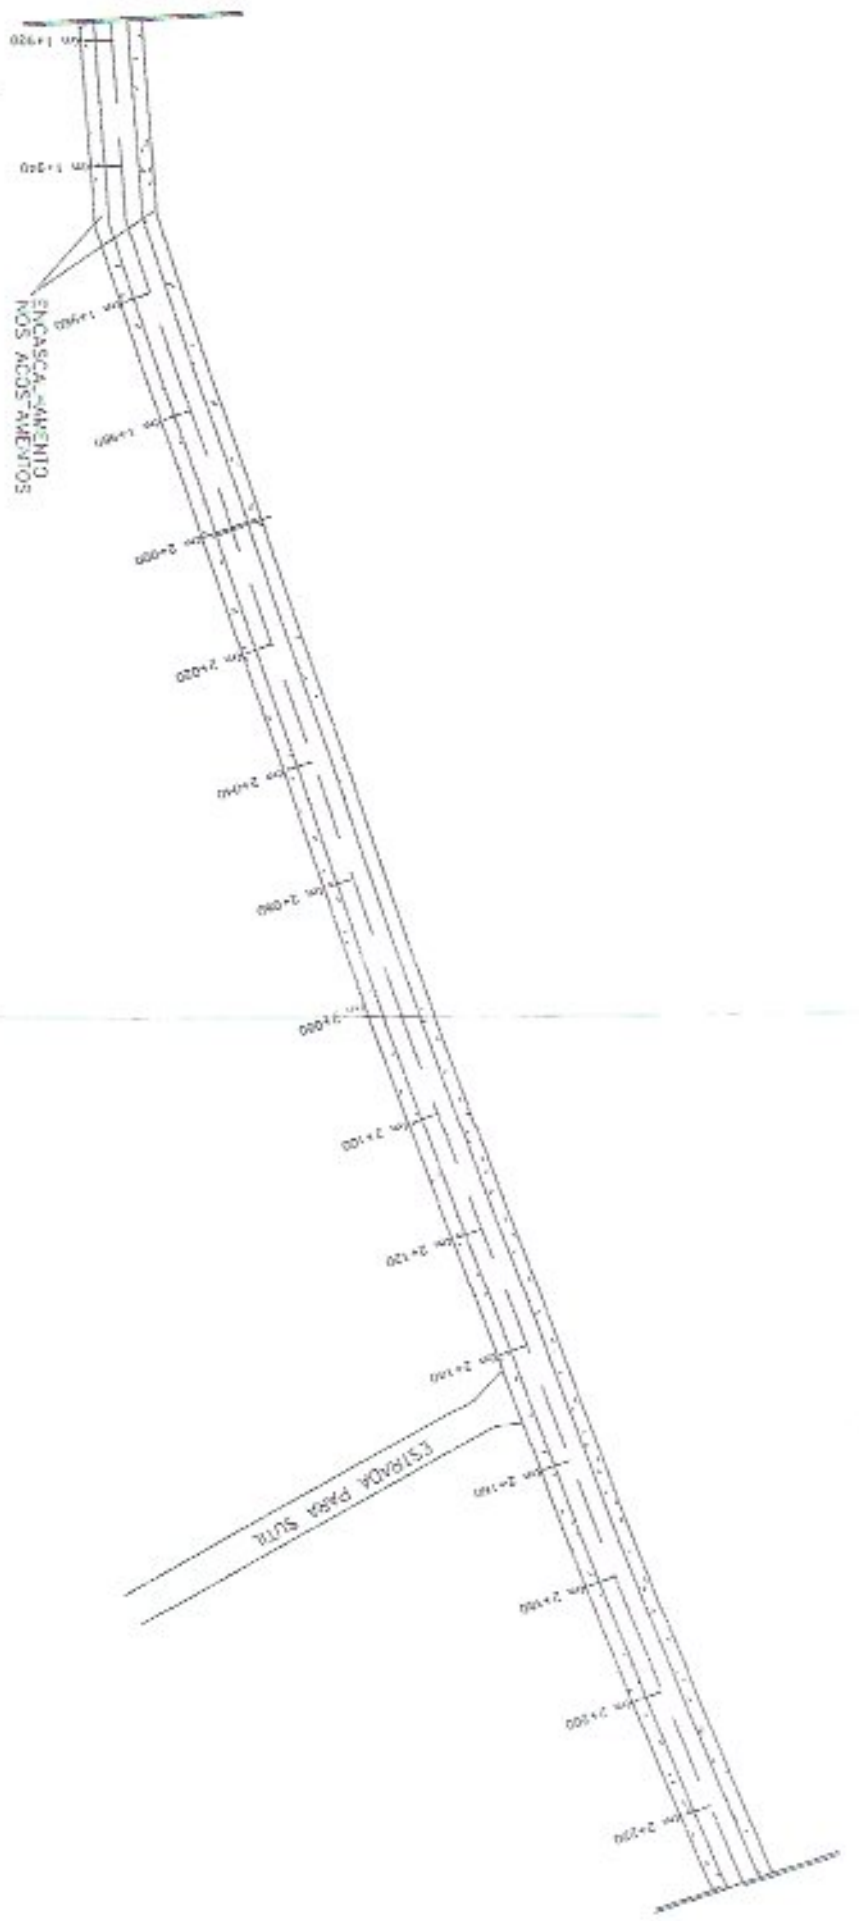

PUNTA BAJA
 PAVIMENTO ASFALTADO
 E00 DO 20/07/10
 AVISANDO NOME

PREFEITURA MUNICIPAL DE FORTALEZA DOS VALSOS/RS

PROJETO DE
 PAVIMENTAÇÃO POLIÉTRICA

PROJETO GEOMÉTRICO


2017


Estado/Rua

H117020

Projeto de Engenharia Civil

08/13


 Antonio Rosseto Prefei
 Rua R. S. 1002 Y Cx. 61300-1300/RS

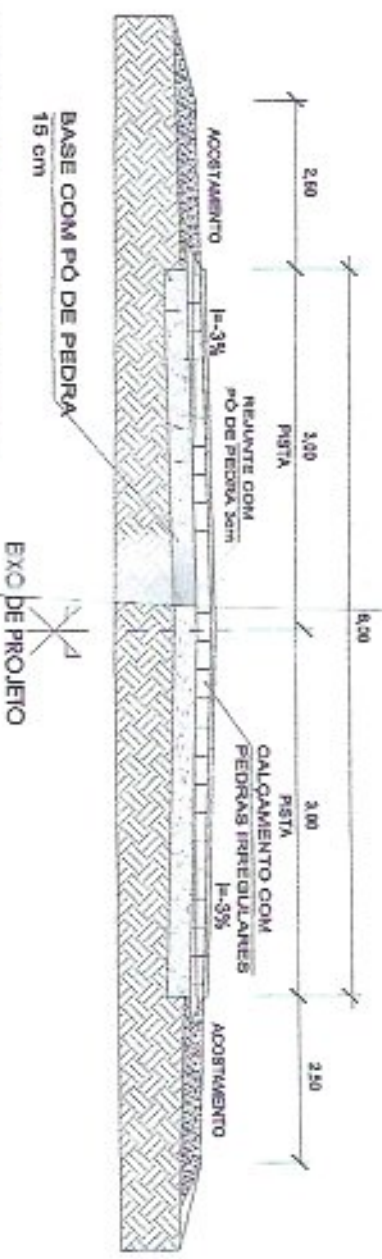

SEÇÃO TIPO PAVIMENTAÇÃO
ESCALA: 1/50

- CAMADA DE PÓ DE BRITA PARA REGULARIZAÇÃO DO CALÇAMENTO (e = 15cm - Vácuo)
- CA. CALÇAMENTO PAVIMENTADO (e = 15cm)
- SUB-LEITO
- CASCALHO (e = 25cm)

PREFEITURA MUNICIPAL DE FORTALEZA DOS VALOS/RS

PROJETO DE PAVIMENTAÇÃO POLIÉDRICA

SEÇÃO TIPO E DETALHES DE PAVIMENTAÇÃO

2013

Dezibel Furlan

Eng.º de Arquitetura e Urbanismo - RBR/RS

PROFESSOR TITULAR - COORDE

INDICADA

13/13

Projeto de Pavimentação Poliedrica
 Eng.º de Arquitetura e Urbanismo Rosângela Furlan
 Rua dos Valos, 100 - Fortaleza - CE
 Telefone: (85) 3101-1300
 E-mail: rosangela.furlan@prefeitura.fortaleza.ce.gov.br