

**PLANTA BAIXA AMPLIAÇÃO**

ÁREA AMPLIAÇÃO: 104,70 M<sup>2</sup>  
 ESC. 1/75

PROJETO DE AMPLIAÇÃO- GINÁSIO ESPORTIVO  
 LOCAL: MORADA DO SOL - FORTALEZA DOS VALOS

PROP.: PREFEITURA MUN. DE FORTALEZA DOS VALOS/RS  
 CNPJ 89708051/0001-86


RESP. TÉC.: ARQUITETO GABRIEL COUTINHO FACCO  
 CAU A95944-8

CONTEÚDO  
 PLANTA BAIXA

DATA  
 DEZEMBRO/2014

ESCALA  
 INDICADA

FRANCHA  
 01

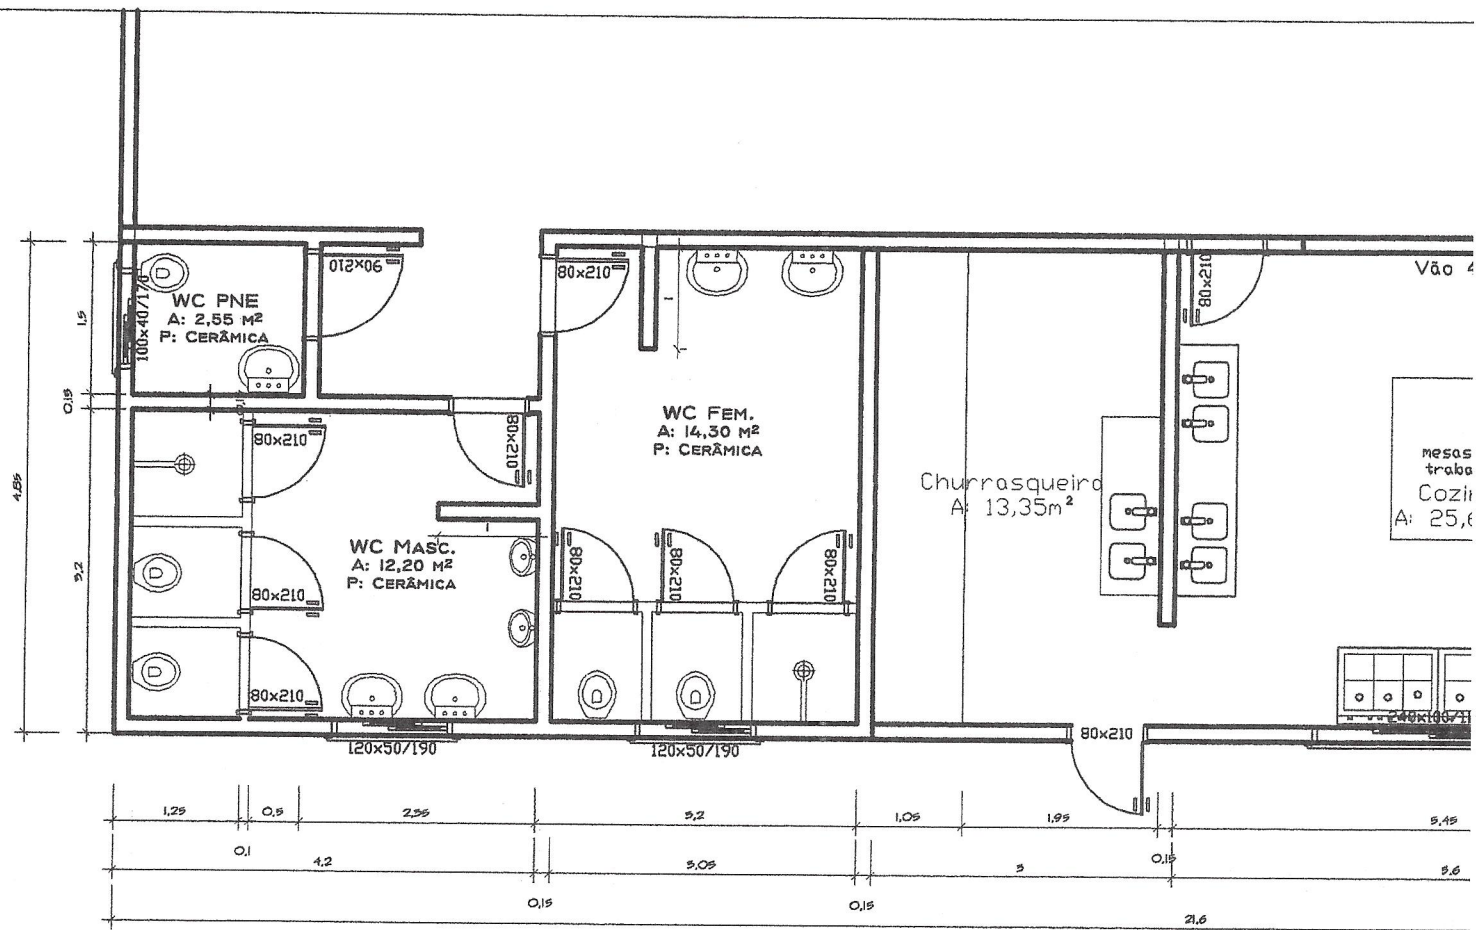

PLANTA

LEGENDA

- PAREDES À CONSTRUIR
- PAREDES EXISTENTES - MANTIDAS
- ESQUADRIAS NOVAS