


Localização da Usina de Asfalto Dist. 105km

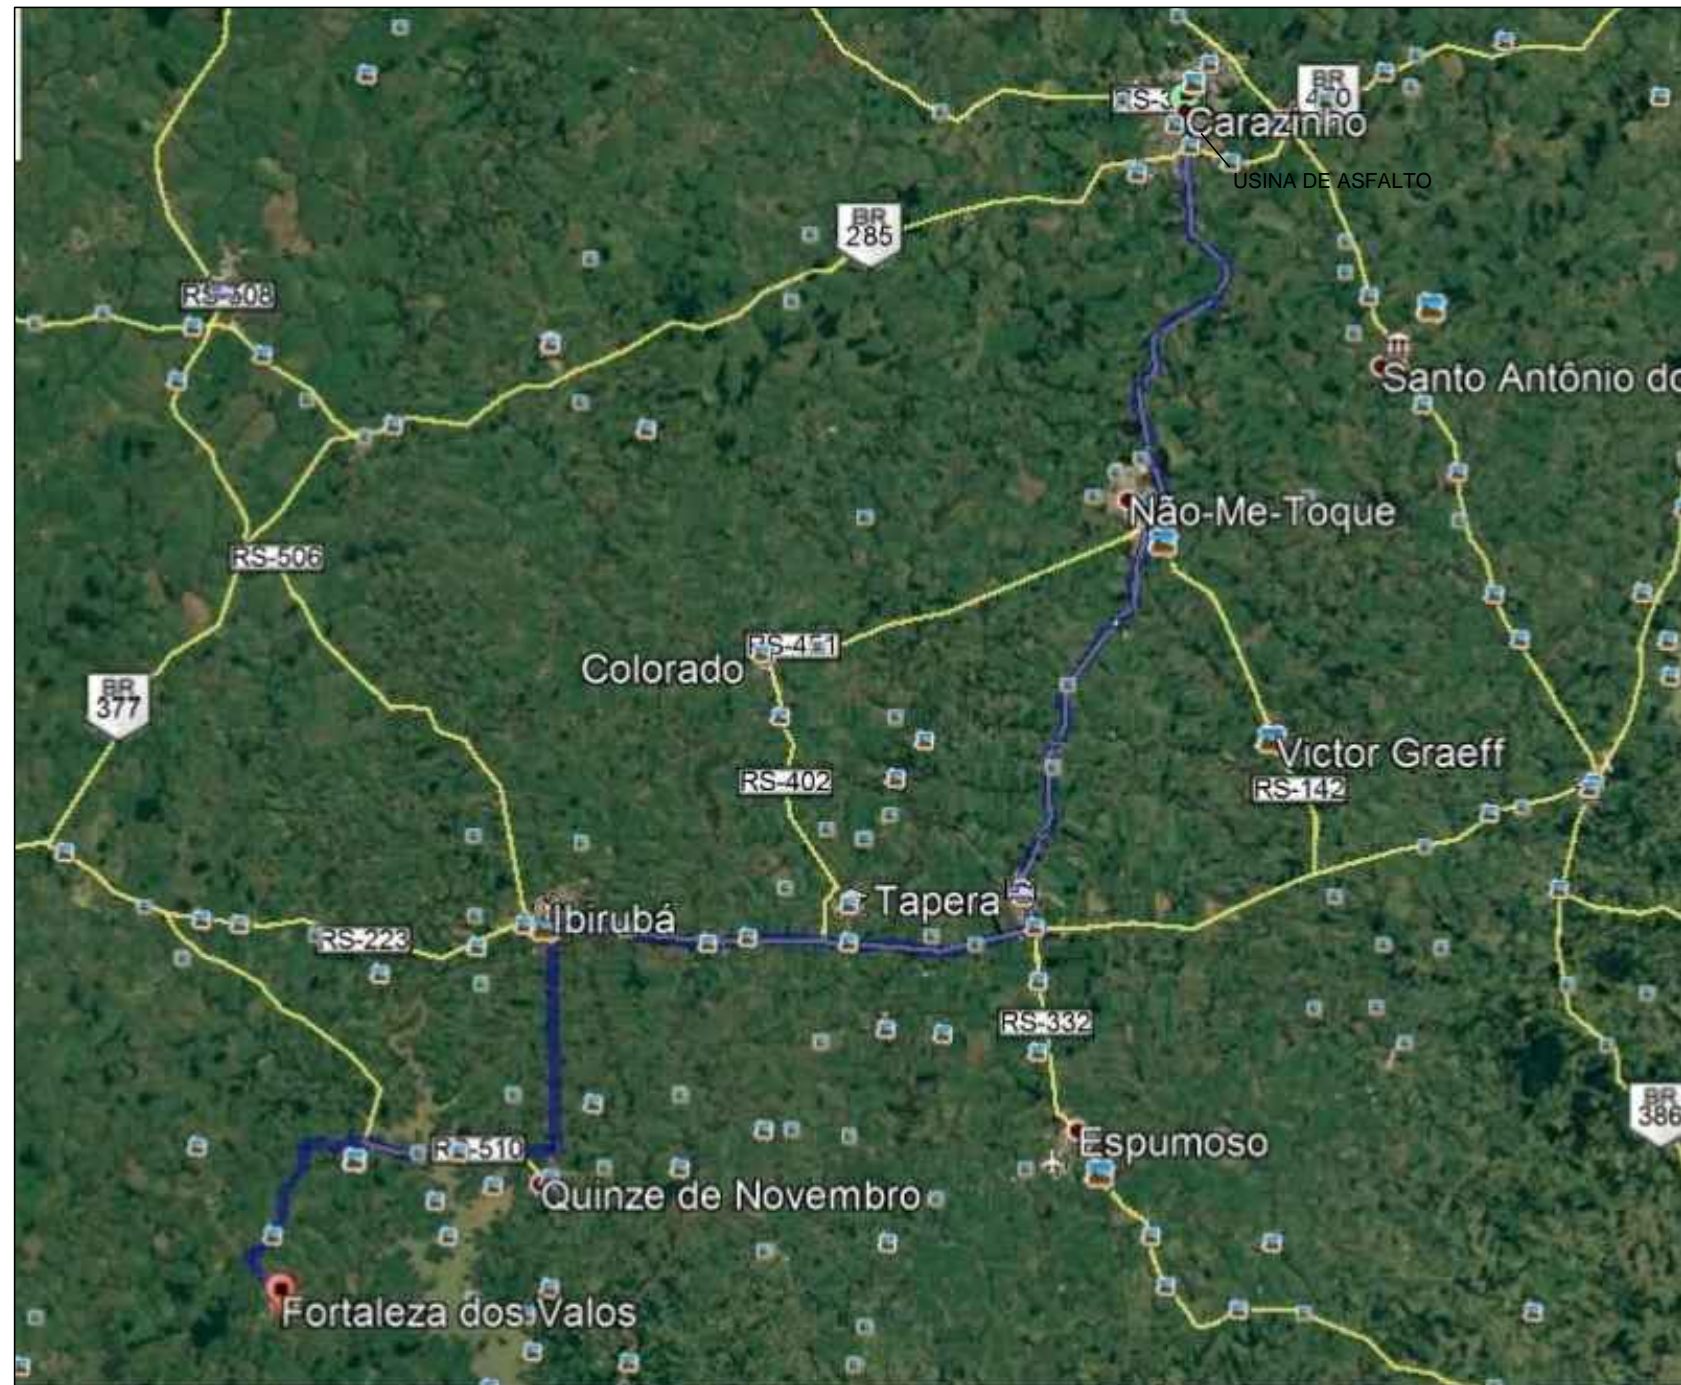

PREFEITURA MUNICIPAL DE FORTALEZA DOS VALOS

Rua Rubert, 900 - Fortaleza dos Valos - RS
DEPARTAMENTO DE ENGENHARIA,
ARQUITETURA E URBANISMO

PREFEITA MUNICIPAL

PROJETO: DIÓGENES RUBERT LIBRELOTTO - CAU/RS 37.973-5

PAVIMENTAÇÃO ASFALTICA C.B.U.Q

LOCAL:
Bairro Centro - Rua Facco - Fortaleza dos Valos/RS

PRANCHA:
Planta Localização e Situação

ÁREA TOTAL DE PAVIMENTAÇÃO:
5.280,00 m²

ESCALA:
sem escala

DATA:
Ago/2017

N.º PRANCHA:

01